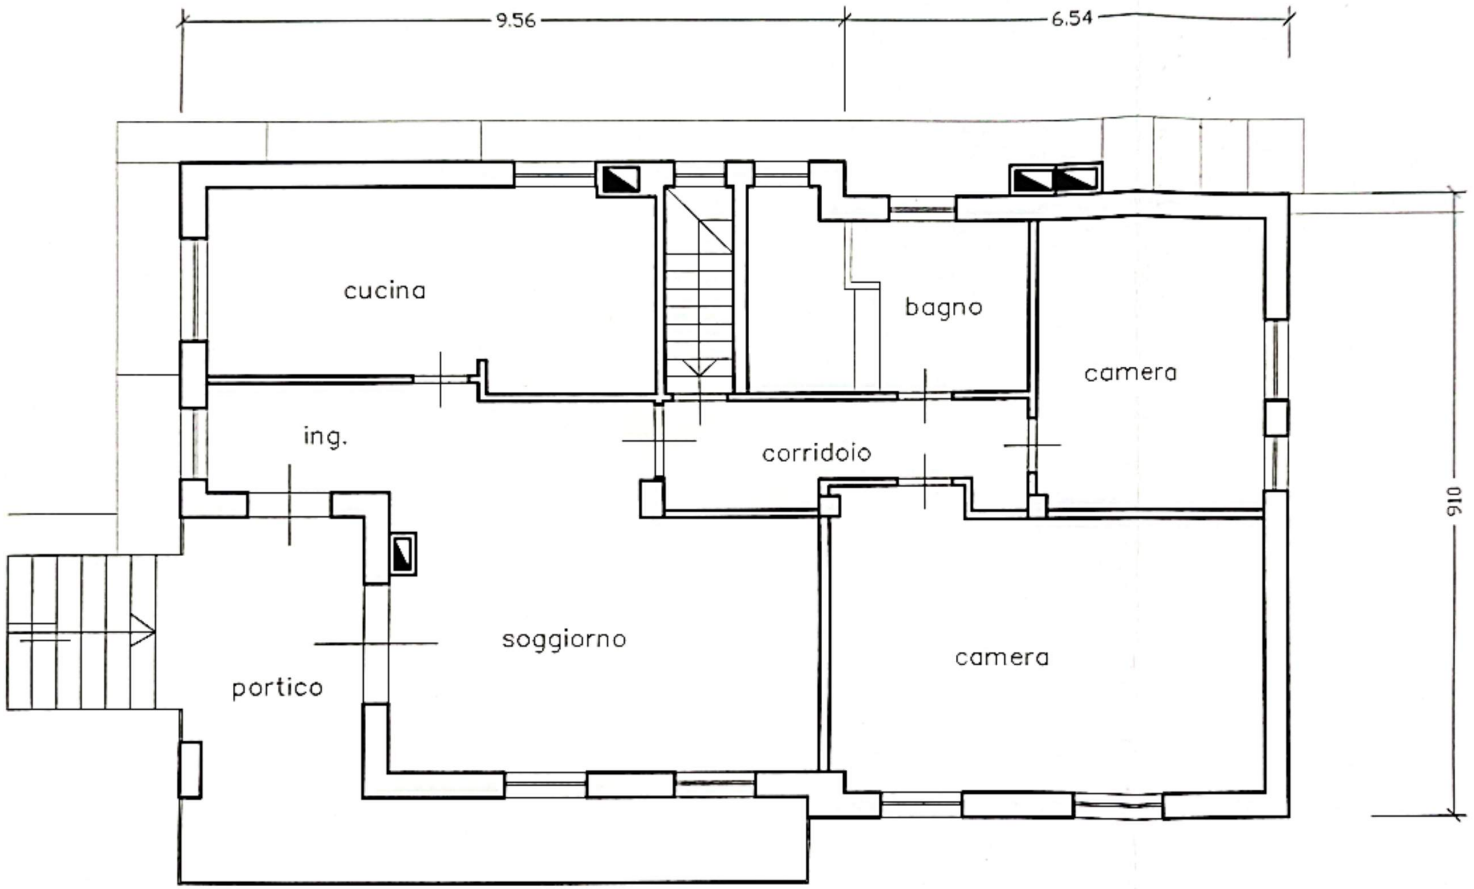


Piano Rialzato – Stato Attuale –

Scansionato con CamScanner