


STATO DI FATTO - piano terra- scala 1:100

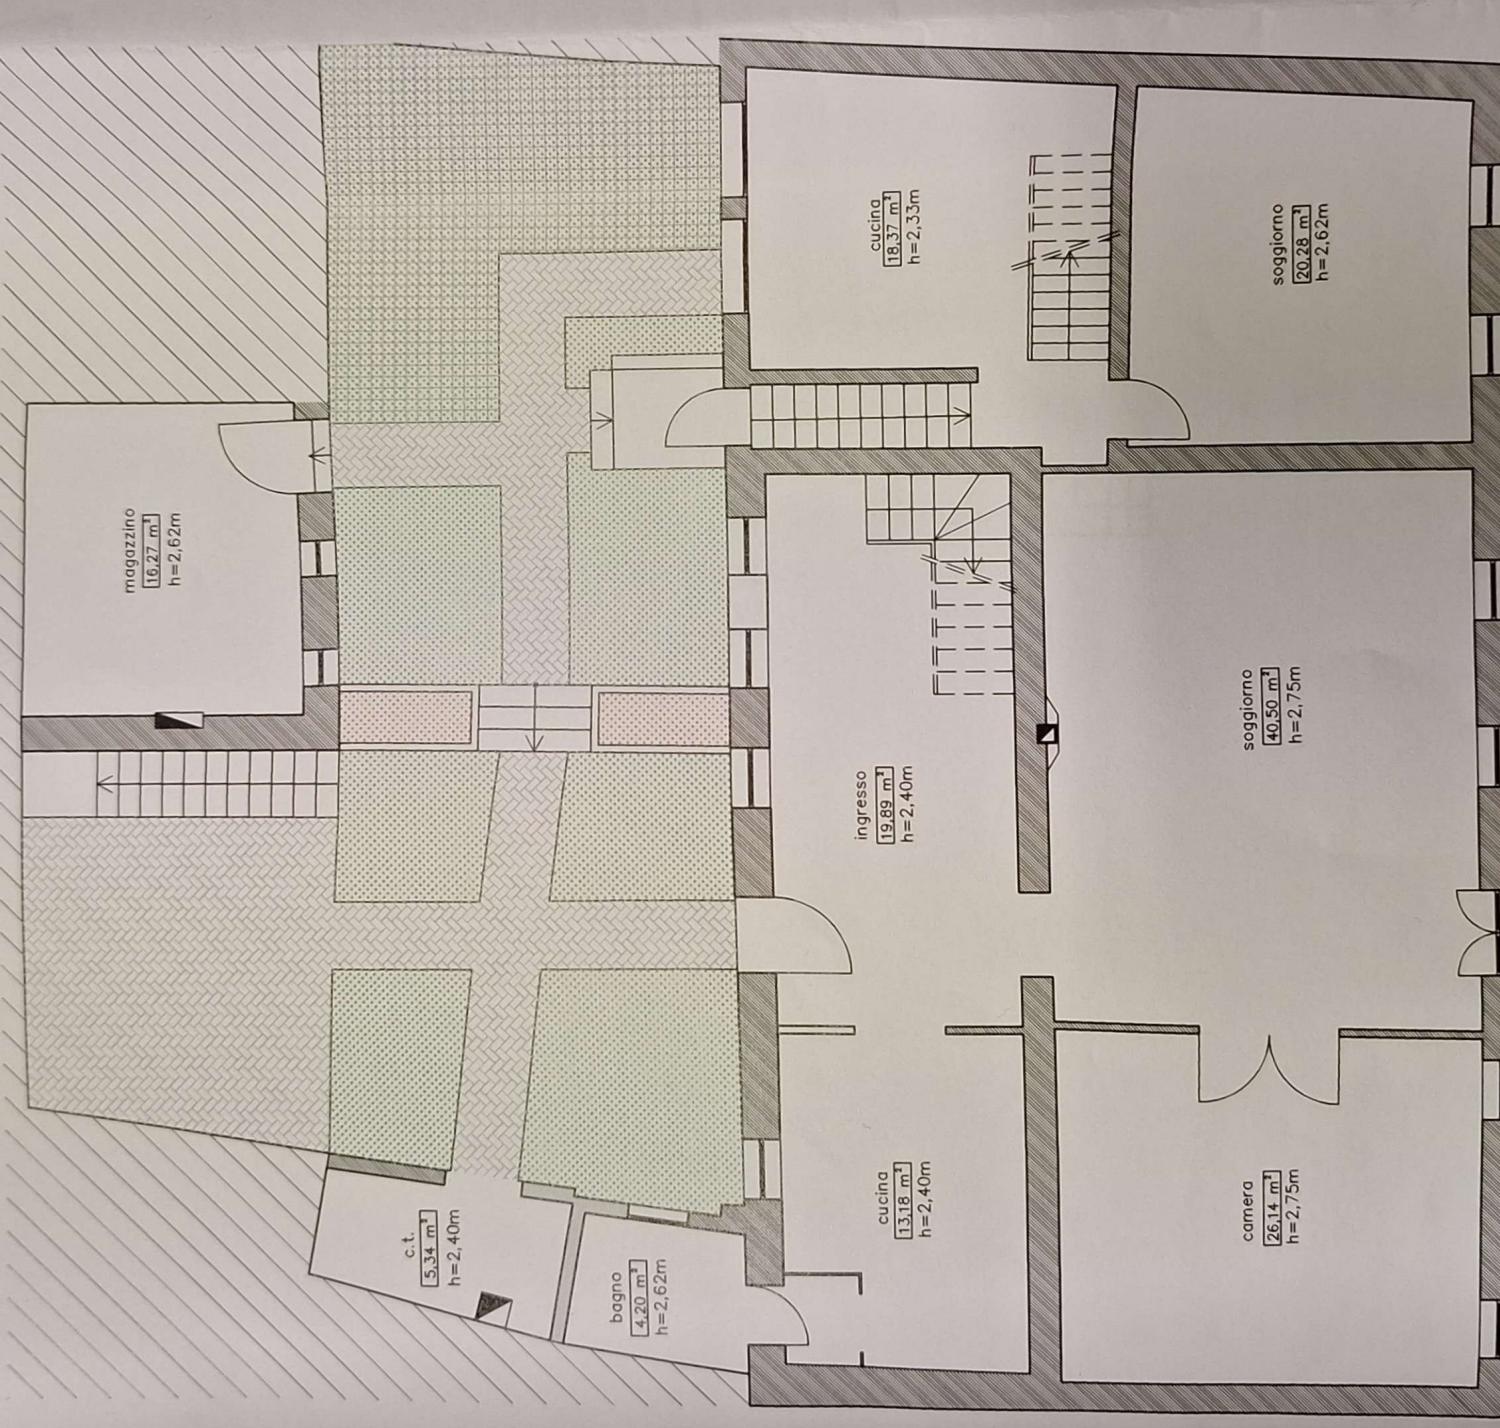

Piano primo